
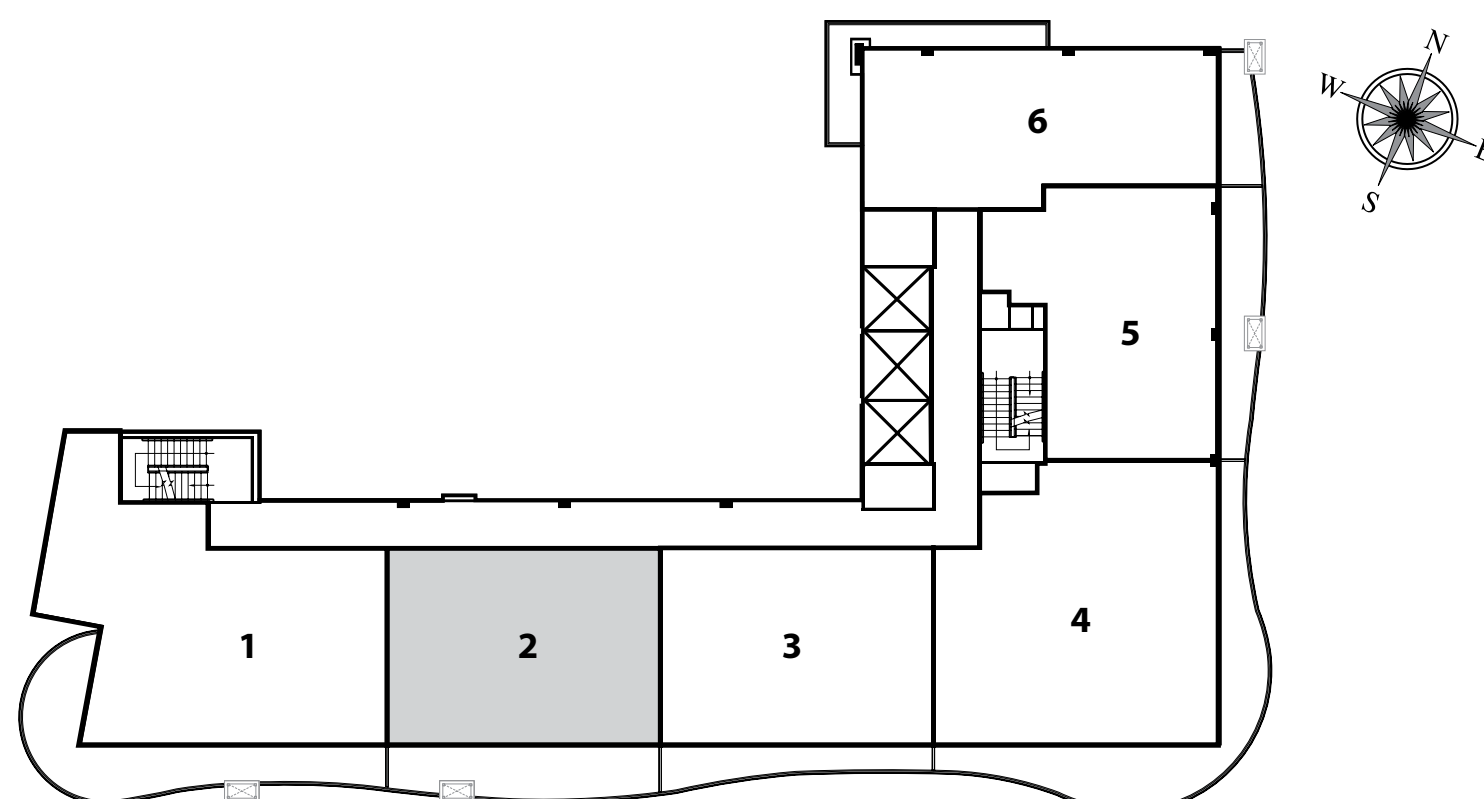


1087 **PI²**
SQ. FT.

ESTRIE

Deux chambres + bureau
Two bedroom + study

101 M²

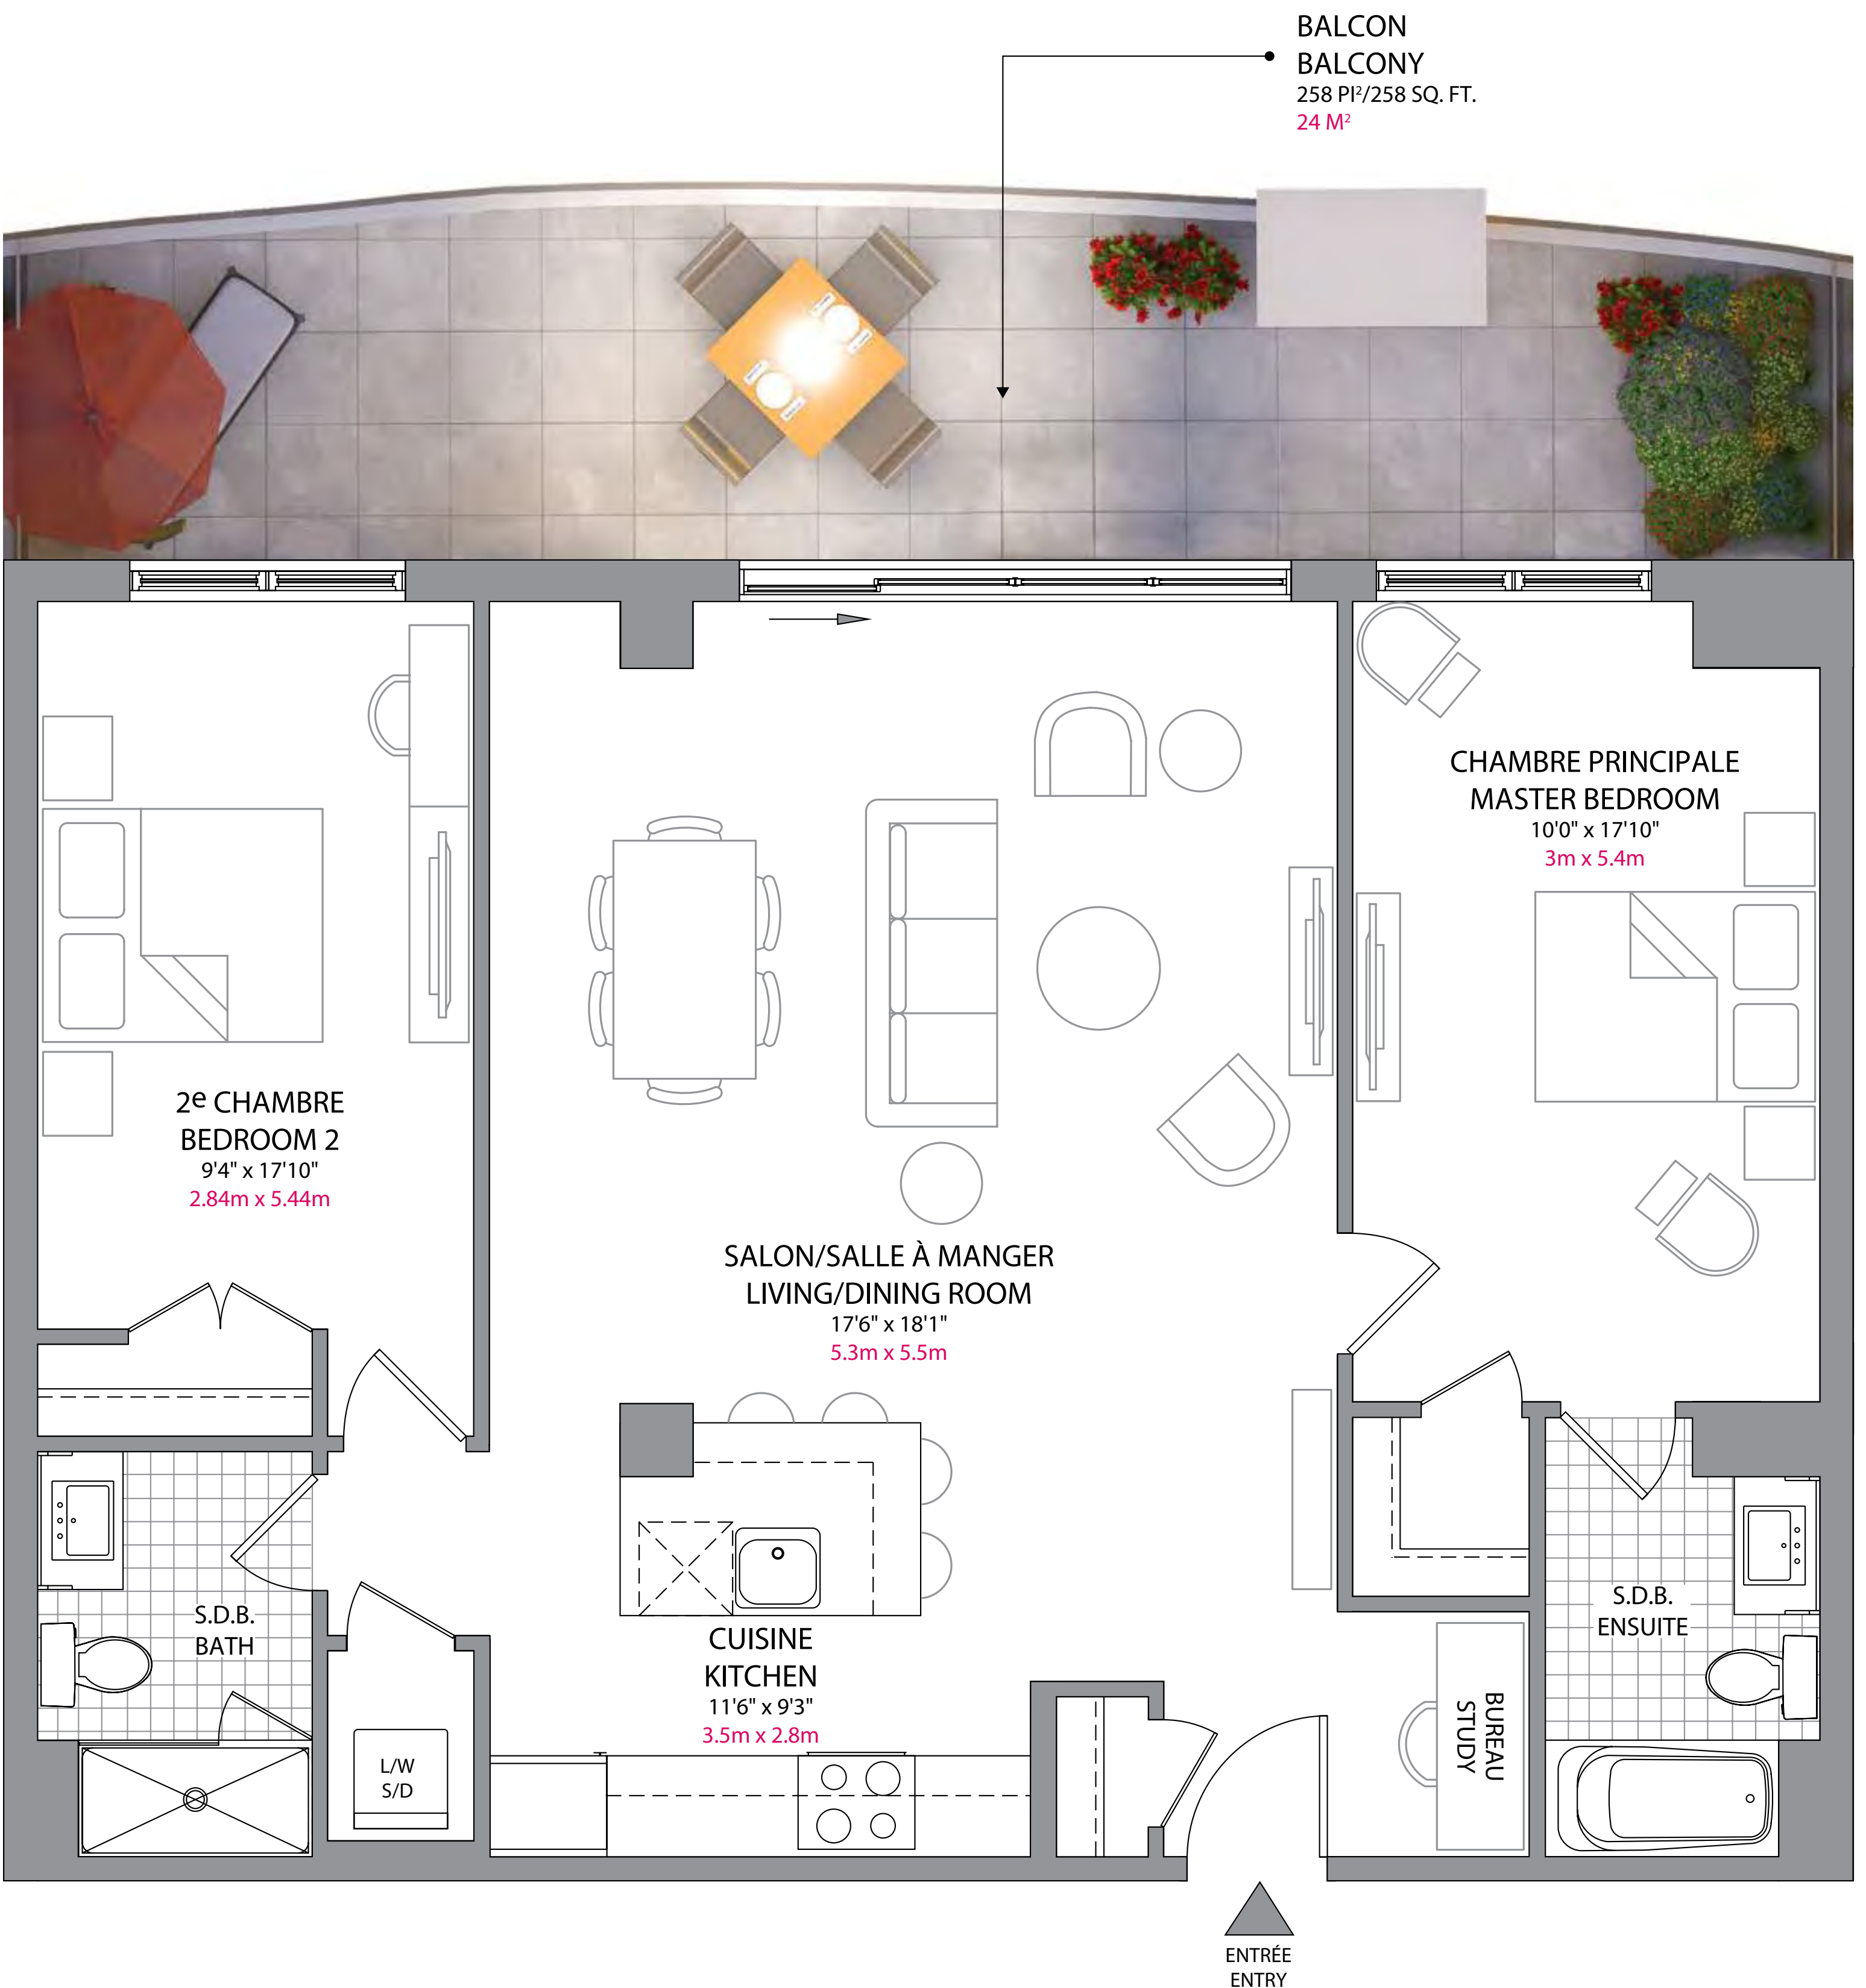

Les plans et caractéristiques sont susceptibles aux changements sans préavis. La superficie réelle de l'espace plancher peut varier de la superficie indiquée.
Actual usable space may vary from stated area. Dimensions, specifications and architectural detailing are subject to changes without notice E. & O.E. All renderings are artist's concepts.